BUREAU D'ETUDES
LECREUX SIVIGNY DUHARD

François LECREUX
Géomètre Expert DPLG
Diplômé de LTT

Guillaume SIVIGNY
Géomètre Expert DPLG

Sylvain DUHARD
Géomètre Expert DPLG
Ingénieur ESGT

Successeur de Bernard Lorido

Topographie
Ouvrage
Lotissement
Implantation
Maîtrise d'Oeuvre VRD
Copropriété
Division en volumes
Expertise
Urbanisme
Aménagement foncier

Bureau principal - Tours
8 Rue Duportail
37000 TOURS
02 47 05 43 99
contact@lsd-ge.fr

Agence de Langeais
Place de l'Hôtel de Ville
37130 LANGEAIS
02 47 96 81 16
contact.langeais@lsd-ge.fr

Agence de Bourgueil
1 B, ... 37140 BOURGUEIL
02 47 05 43 99
contact.bourgueil@lsd-ge.fr

www.lsd-ge.fr

SIRET 441 417 961 00014
APE 7112A - RCS Tours
TVA FR0144147961
SELARL capital de 446 300 €

N° PLAN
DCE-BR

COMMUNE : MONTBAZON
Adresse : Rue de la Bréanderie

PLAN D'AMENAGEMENT VRD DE LA RUE BREANDERIE

REQUETE DE LA VILLE DE MONTBAZON

Montbazon

INDICE

Ind.	DATE	OBSERVATIONS
A	07/02/2024	Projet
B	14/03/2024	Permis d'Amenager
C	15/04/2024	Dossier de Consultation des Entreprises

SYSTEME	CADASTRE
NIVELLEMENT : NGF Normal COORDONNES : RGF93 - CC47	SECTION : A Numéros : Divers
DOSSIER : 22337 Echelle : 1/200ème TRACE : 22337-DCE-BR	"Seule la signature originale de ce document par le Géomètre -Expert en garantit l'authenticité"
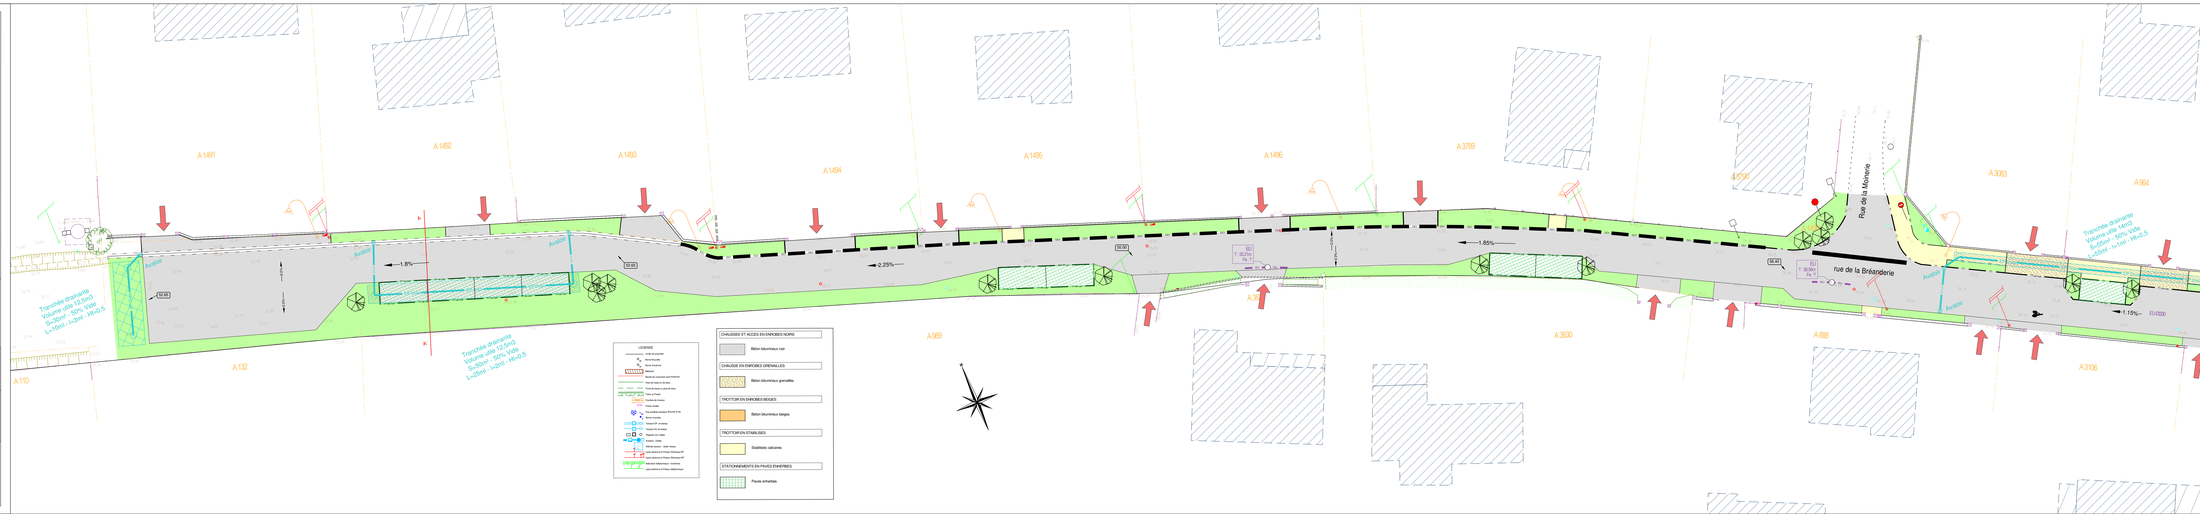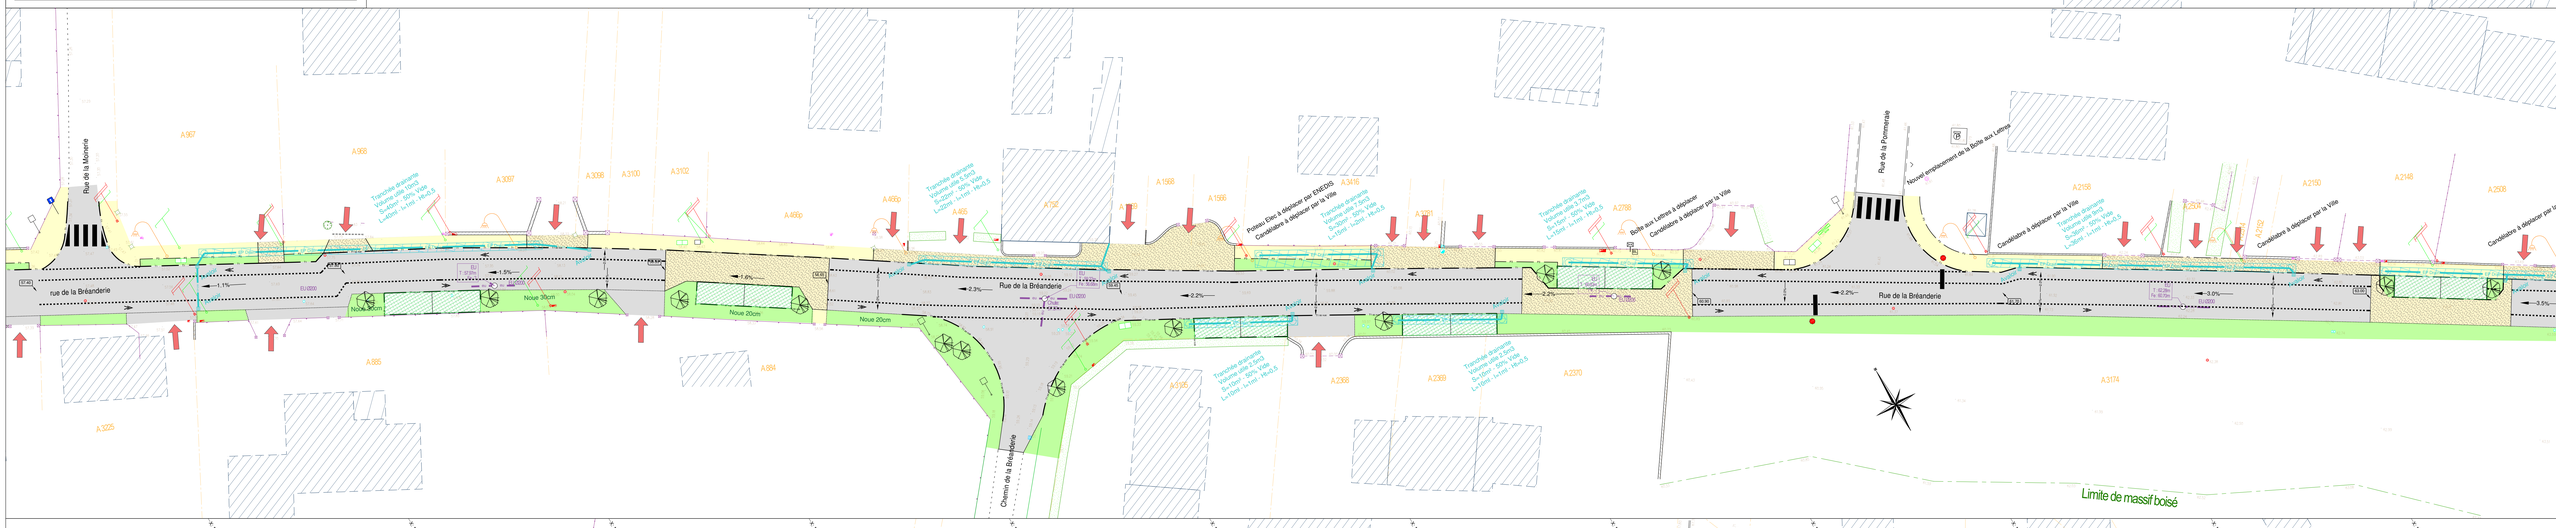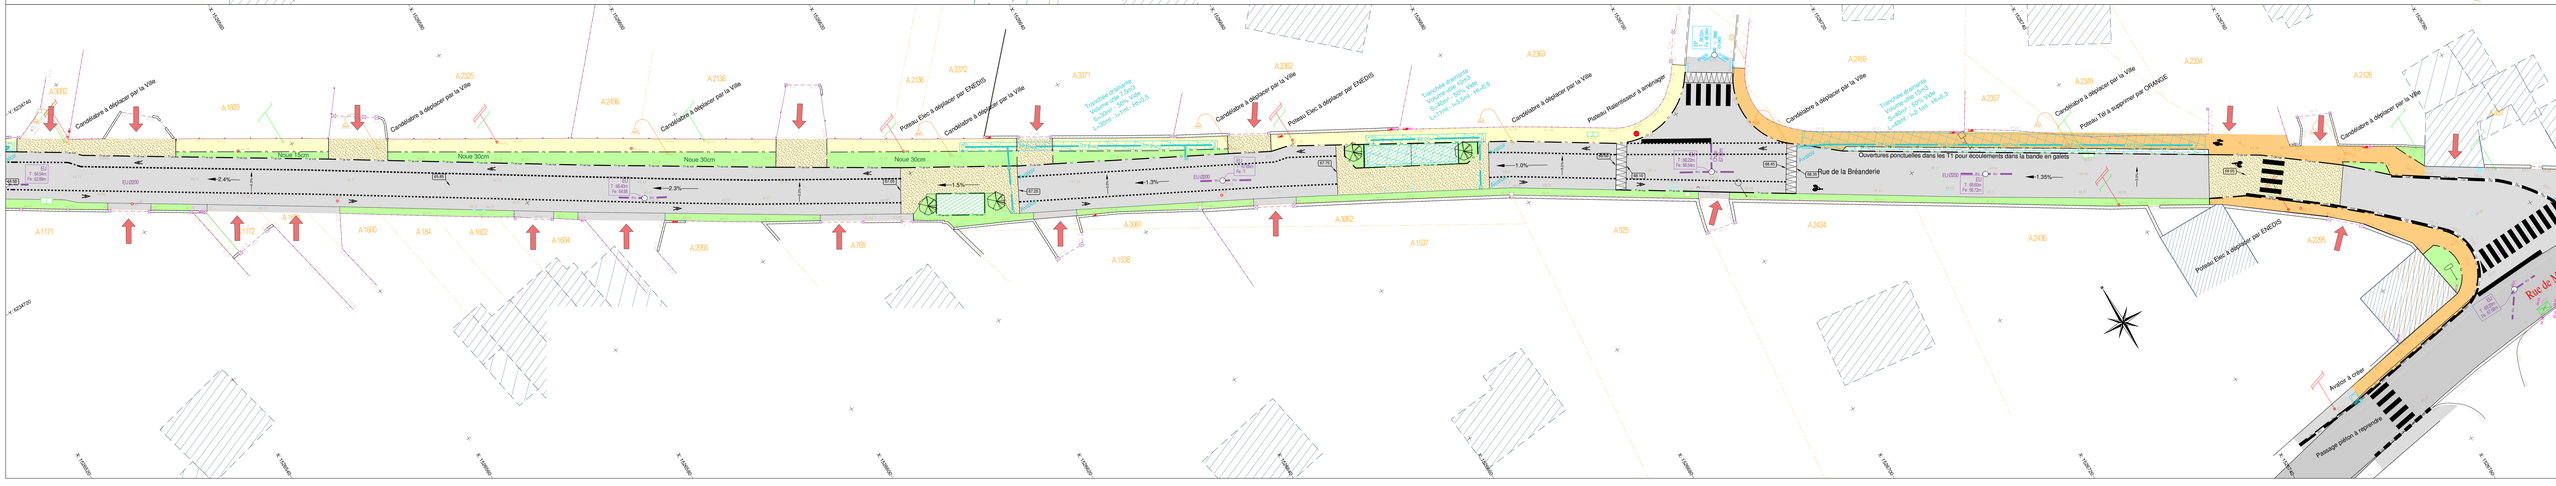
NOTA :